


Nr	Nazwa pomieszcz.	Pow. (m ²)	Pł. ceram.
0/1	Bibloteka	17,60	
0/2	Biblioteka/aneks czyteln	18,20	
Razem			35,80

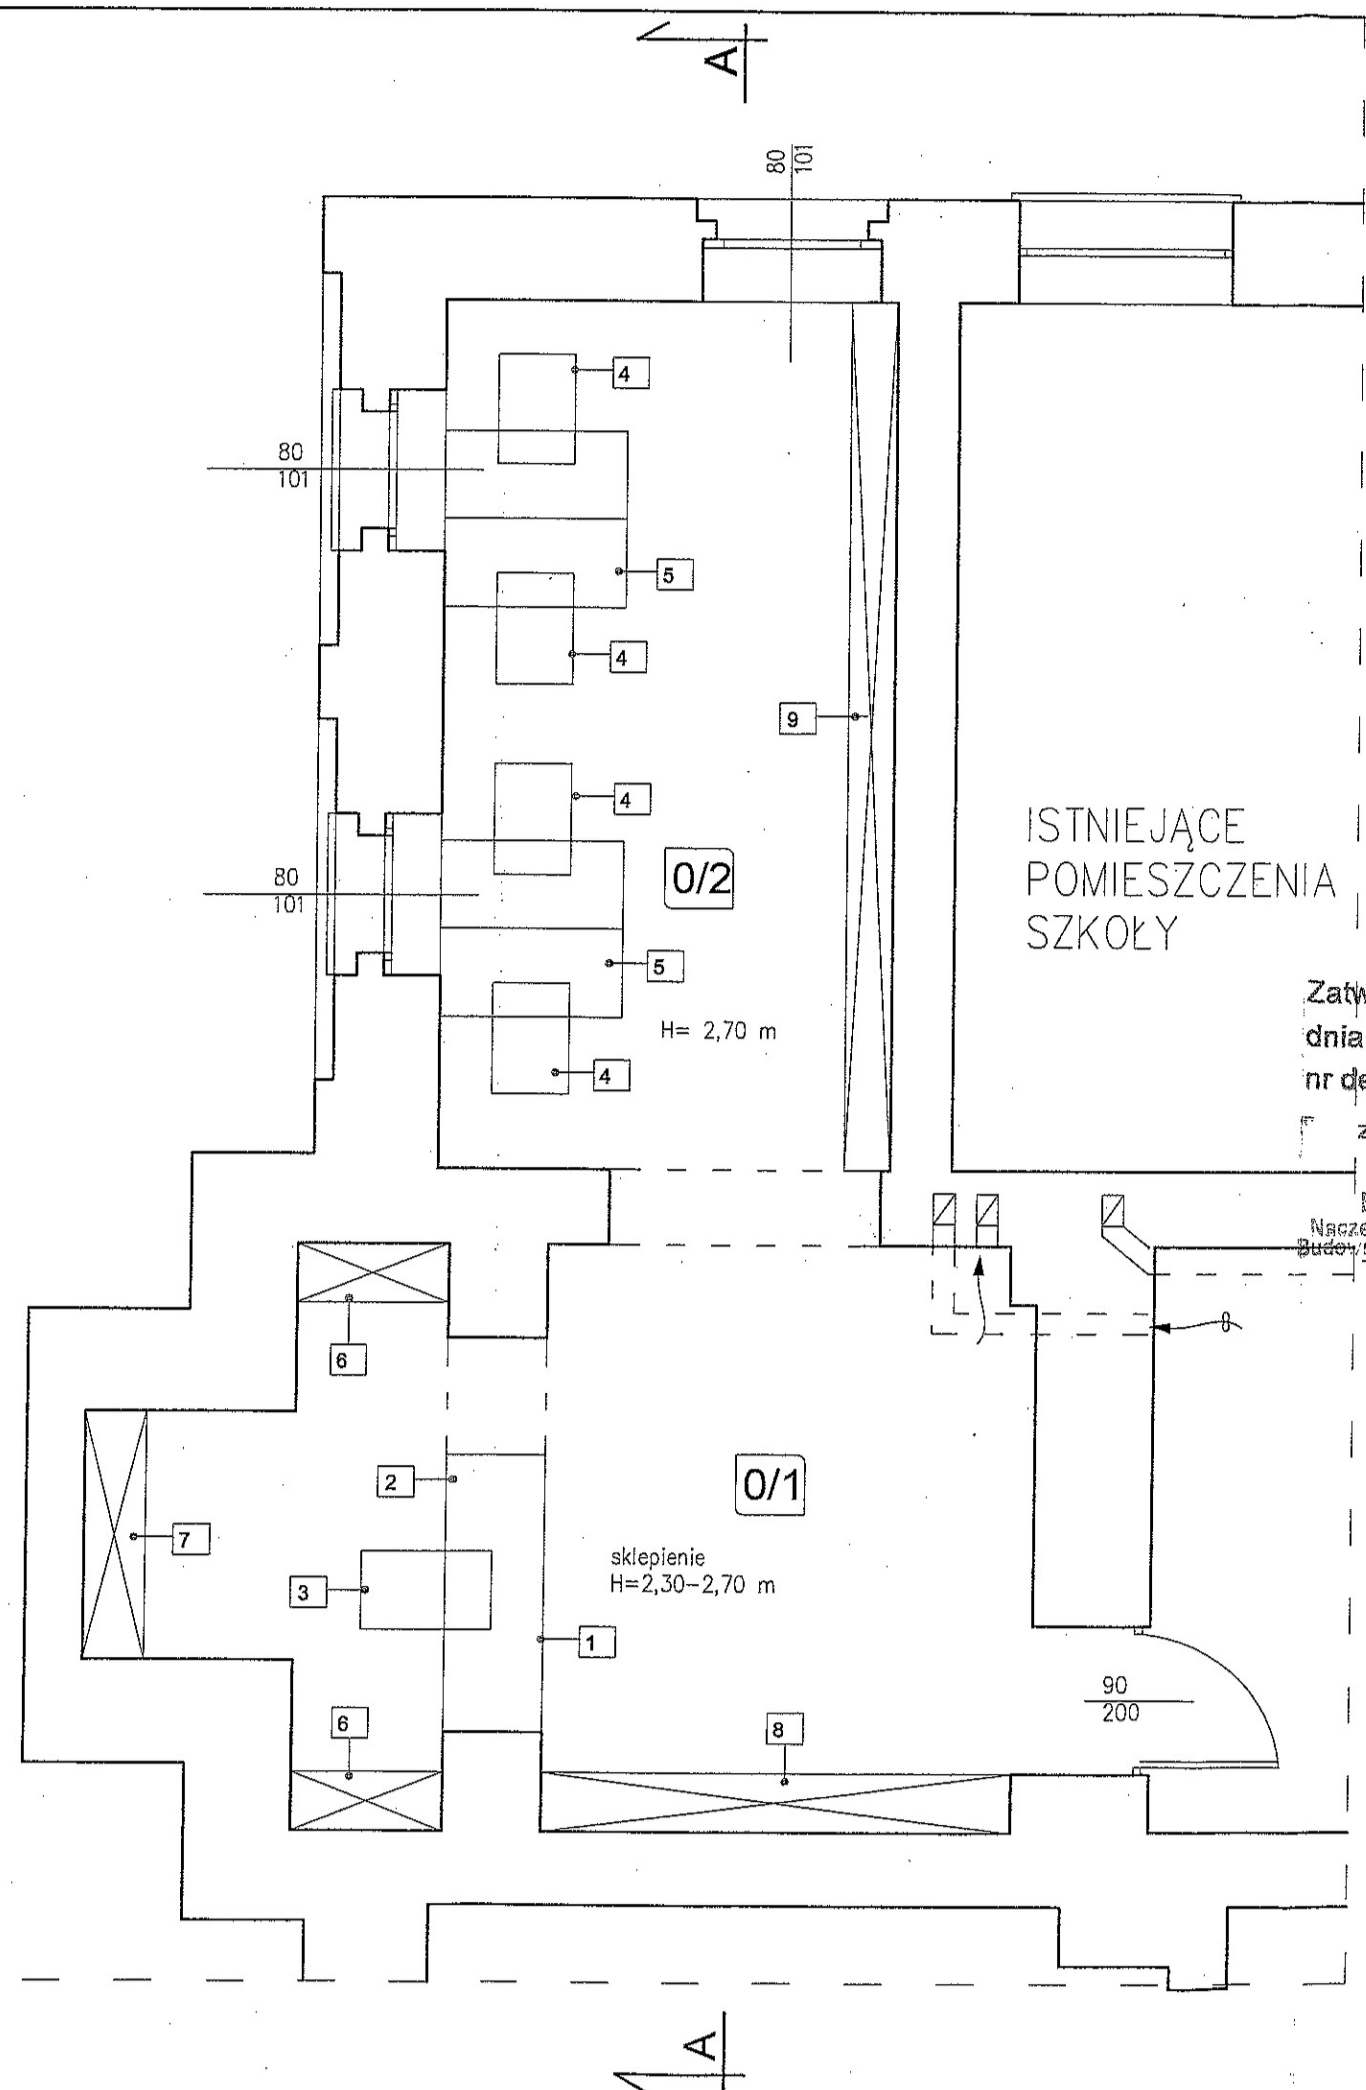

ISTNIEJĄCE
POMIESZCZENIA
SZKOŁY

Zatwierdzam projekt budowlany
dnia... 28.06.2016...
nr dec. ... ABS. 6749. 9.15.2016...
z up. STAROSTY

Beata Kownacka
Naczelnik Wydziału Architektury,
Budownictwa i Ochrony Środowiska

ZA ZGODNOŚĆ
Z ORYGINAŁEM

ZESTAWIENIE WYPOSAŻENIA

OZN.	NAZWA WYPOSAŻENIA	GABARYTY cm	MOC	ILOŚĆ szt.
1	BIURKO KOMPUTEROWE	100/60/85	-	1
2	BLAT ROBOCZY	180/60	-	1
3	FOTEL OBROTOWY	INDYWID.	-	1
4	KRZESŁO	INDYWID.	-	4
5	STOLIK	120/60/85	-	4
6	REGAŁ NA KSIĄŻKI	100/40/180	-	3
7	REGAŁ NA KSIĄŻKI	160/40/180	-	1
8	REGAŁ NA KSIĄŻKI, GAZETY I CZASOPISMA	300/40/180	-	1
9	REGAŁ NA KSIĄŻKI	590/30/180	-	1

Uzgodniono pod względem wymagań higienicznych
i zdrowotnych bez zastrzeżeń / z zastrzeżeniami

inż. RYSZARD SOBKOWIAK
rzeczoznawca ds. sanitarno-higienicznych
nr uprawnienia 4-N/06 w zakresie
- bez ograniczeń
64-100 Leszno, ul. Grunwaldzka 38/2
tel. 65 520 18 24

Data 18.02.16...
Lp. 35/2016

RZUT PIWNIC-TECHNOLOGIA

COMPLEX-PROJEKT I Wrzeźniewska P Wrzeźniewski H Marcinkowska M Marcinkowska 64-000 KOŚCIAN UL. MARCINKOWSKIEGO 2A/1 tel. 65 5123953			
Objekt	Adaptacja części pom.piwnicznych na punkt biblioteczny		
Lokalizacja	Kościan ul. M Konopnickiej		
Inwestor	Zespół Szkół Specjalnych	Nr rys.	
Temat/Skala	Projekt budowlany	1:50	
Projektant	mgr inż arch Izabela Wrzeźniewska Nr upr 585/82/Lo	Data 20-04-2015	Podpis
Asystent		Data	Podpis